

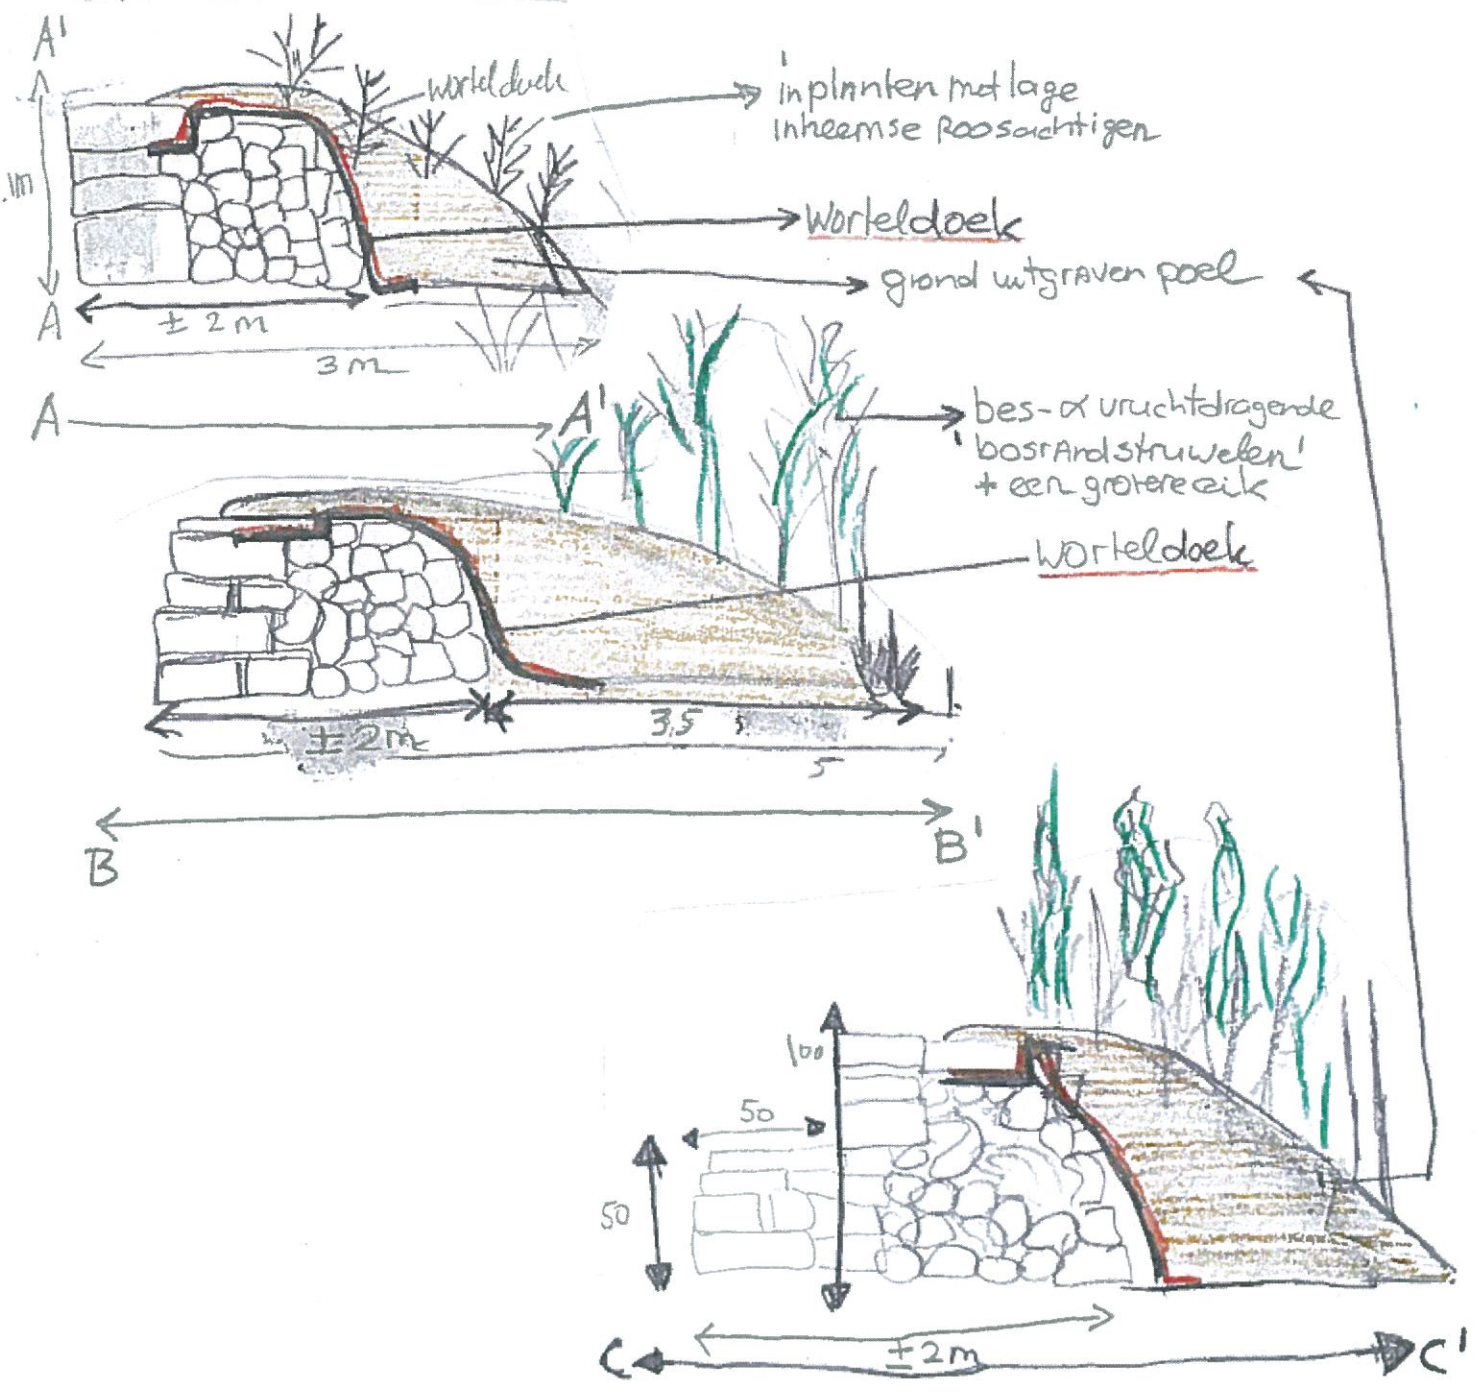



Moel en stapelmuur
gemeente perceel

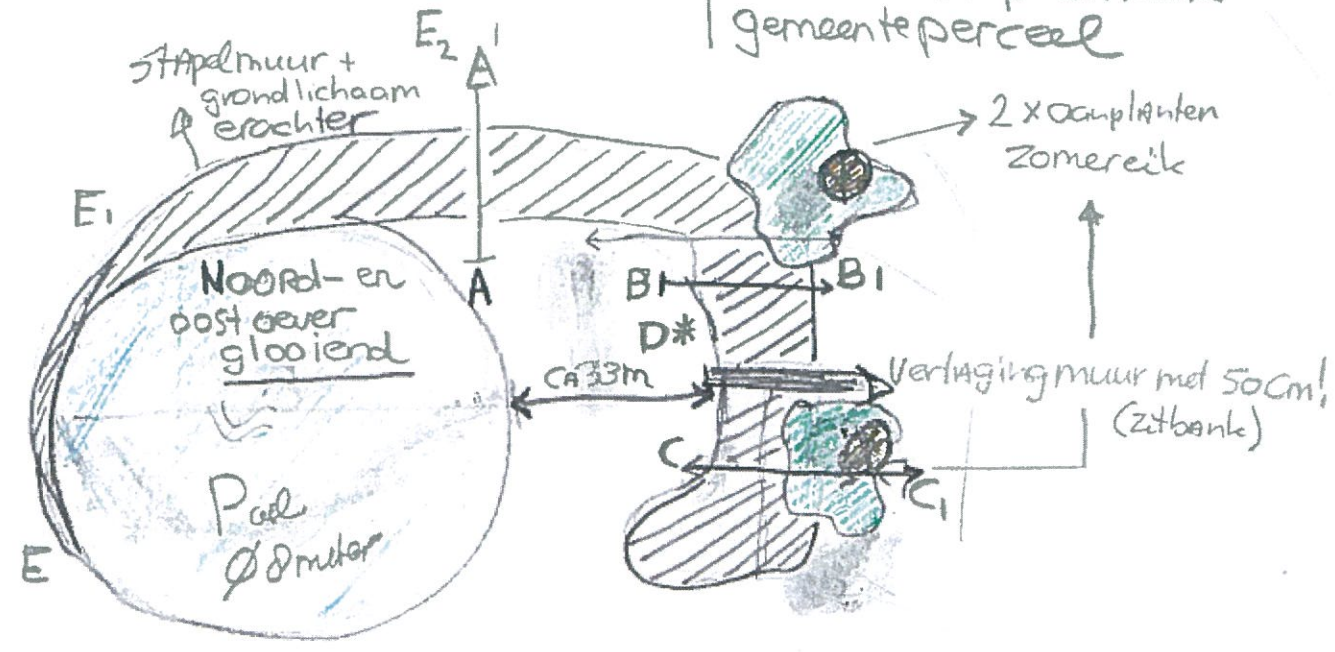

* D Stammetjes eik voor uliegend Hert.

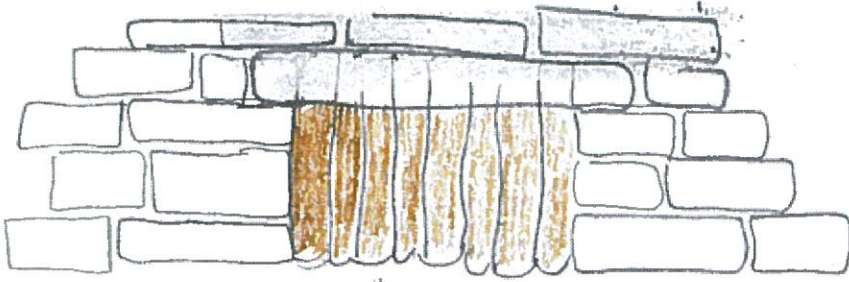

→ Stammetjes eik ± 1,5 meter
1 meter ingegraven

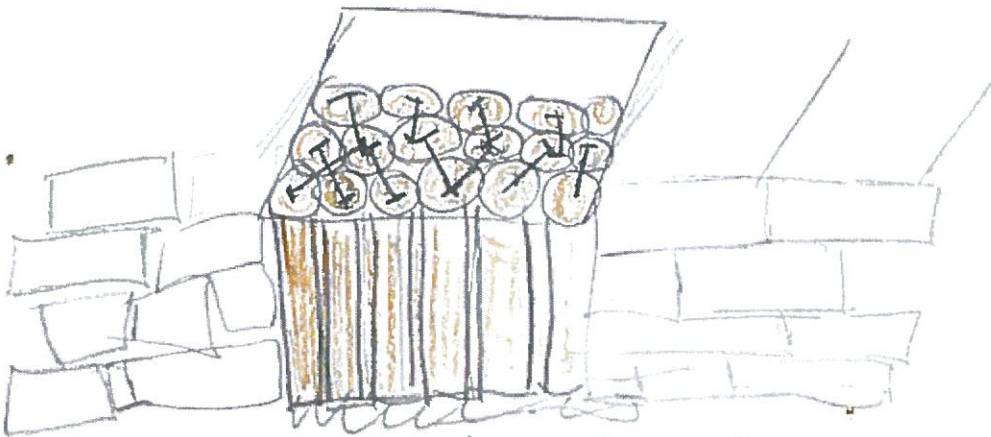

Stammetje aan bovenzijde fixeren
voor het afdekken met steen.

E 'stapelmuur' start aan de westzijde vld poel met stenen in/aan de oever en loopt met de klok mee geleidelijk op tot 7 meter hoogte (E₂)
